

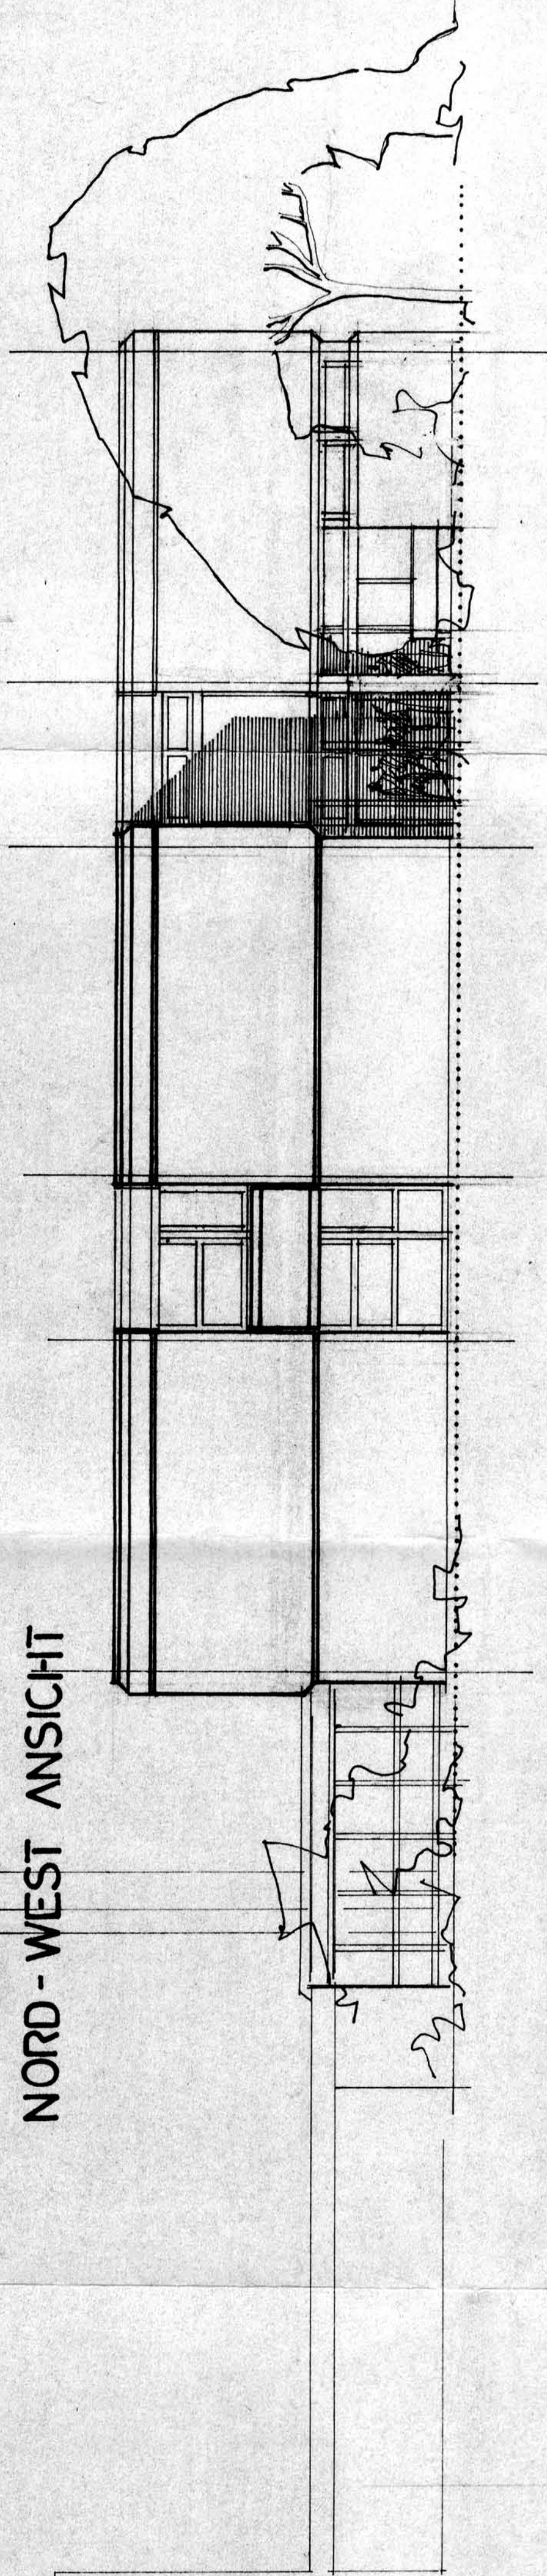
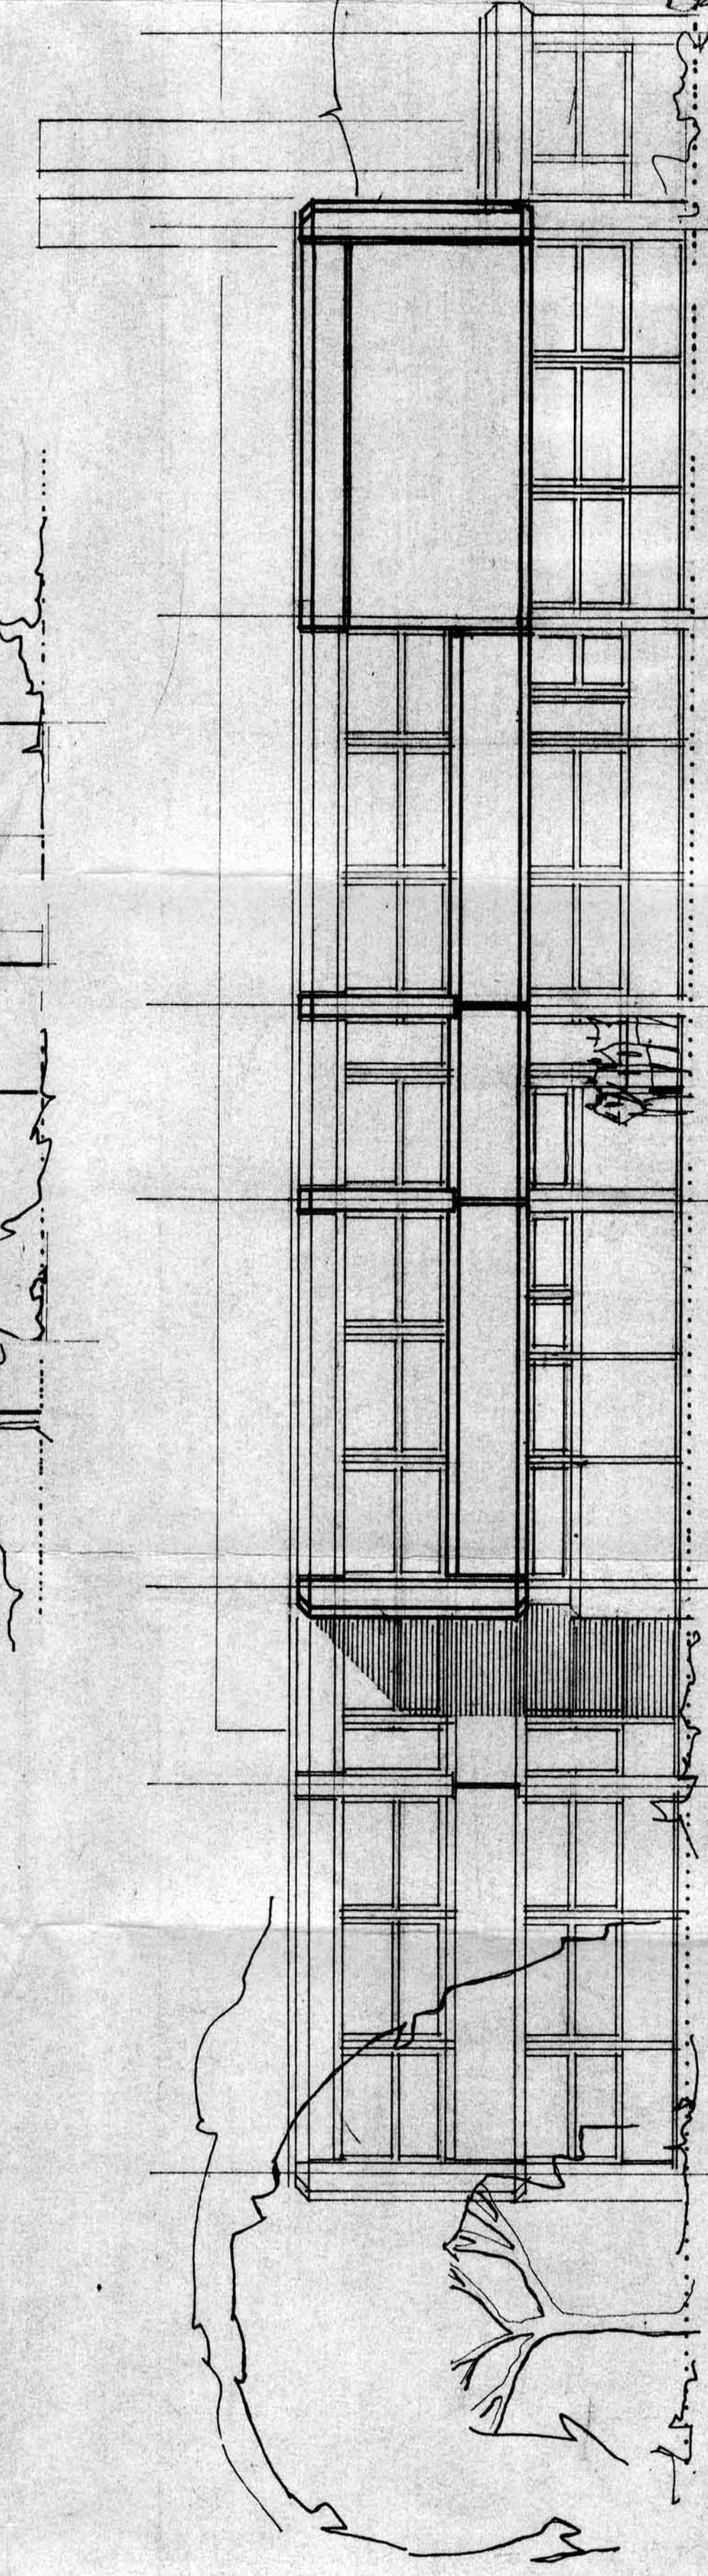



NORD - WEST ANSICHT

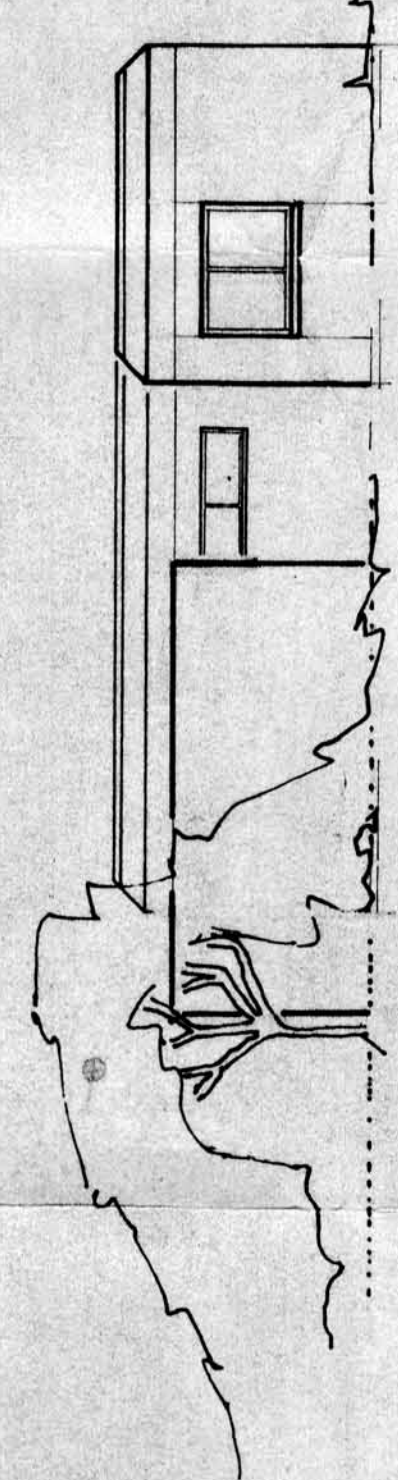

NORD - OSTANSICHT

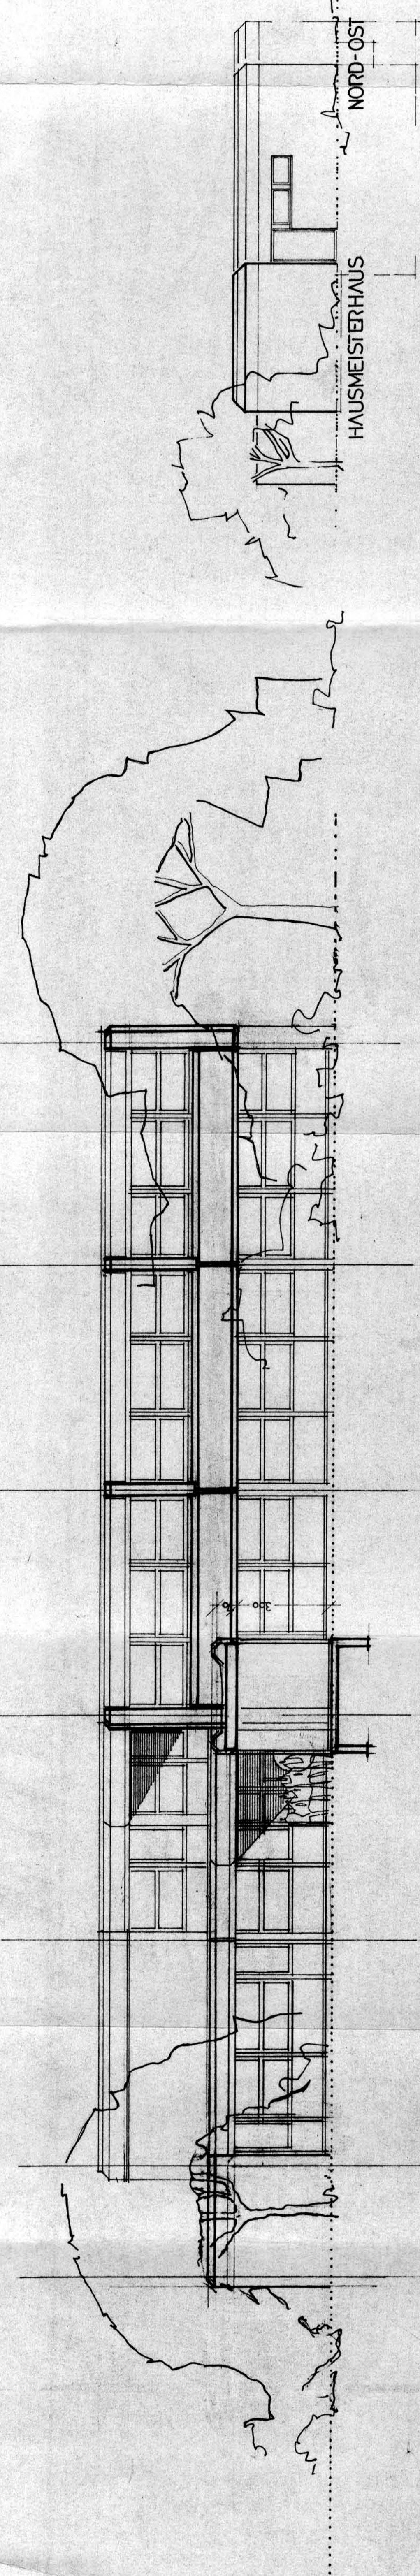

SÜD - WEST ANSICHT

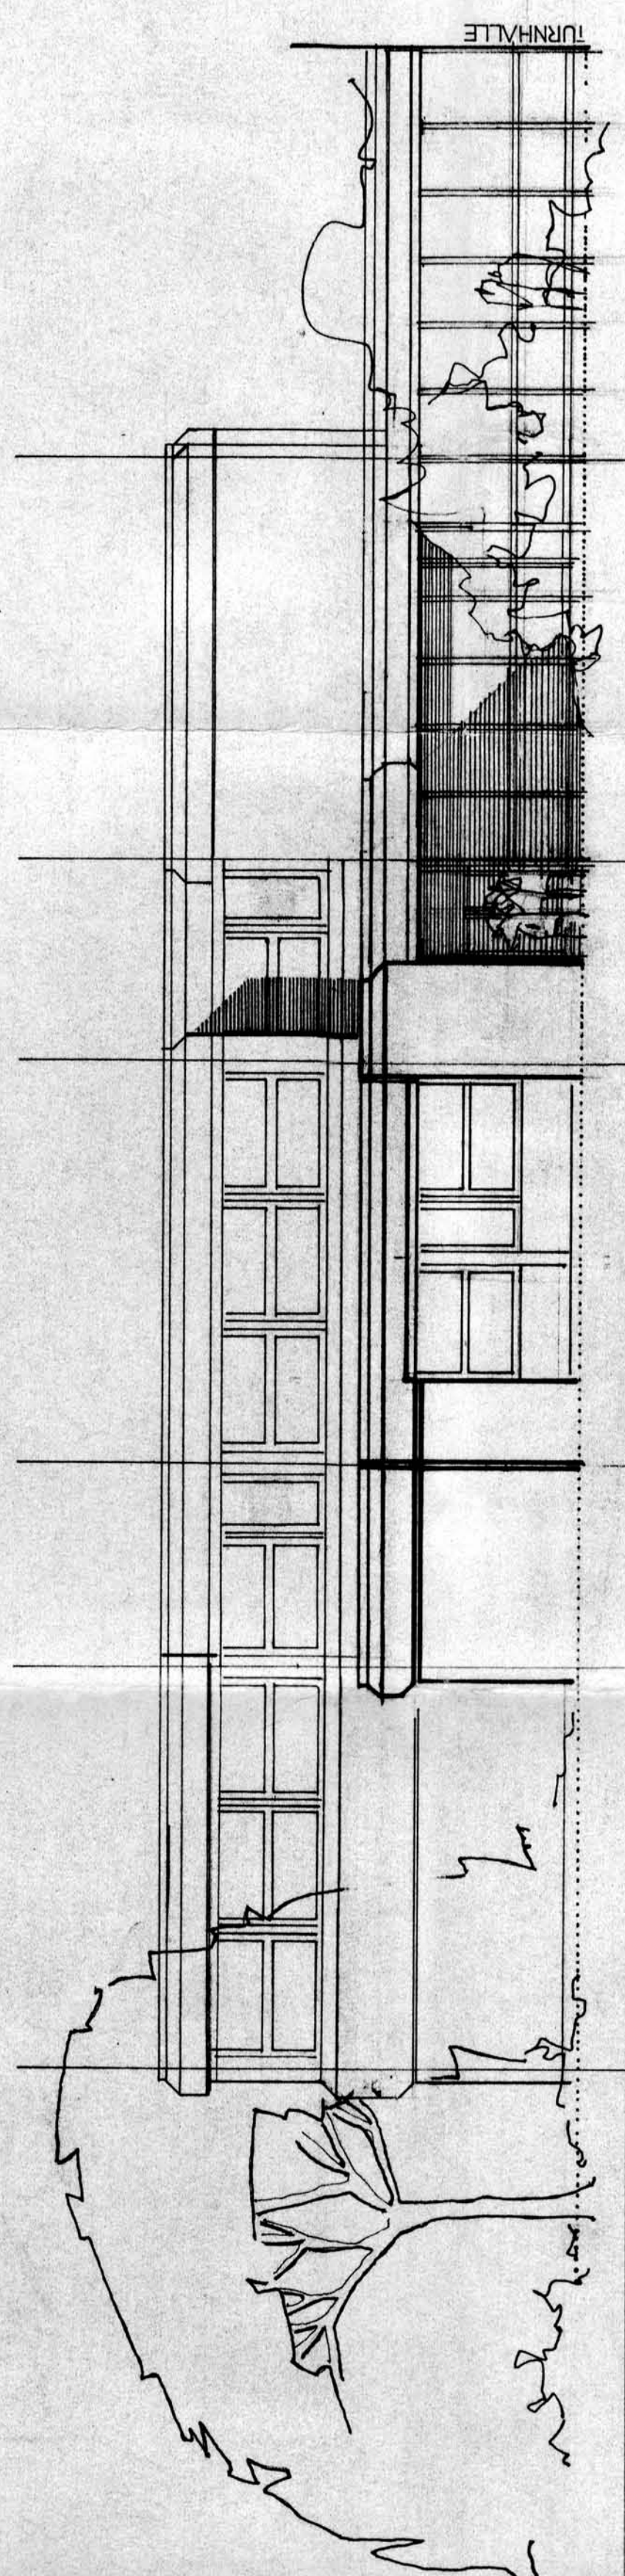

SÜD - OST ANSICHT


BAUHERR:
NACHBARN

Verein
Hilfe für das
behinderte Kind e.V.
8870 Pegnitz

M. J. J. J.

NEUBAU EINER SONDERSCHULE
IN WEIDENBERG
FÜR DEN VEREIN
HILFE FÜR DAS
BEHINDERTE KIND
eV. PEGNITZ

ANSICHTEN M 1:100

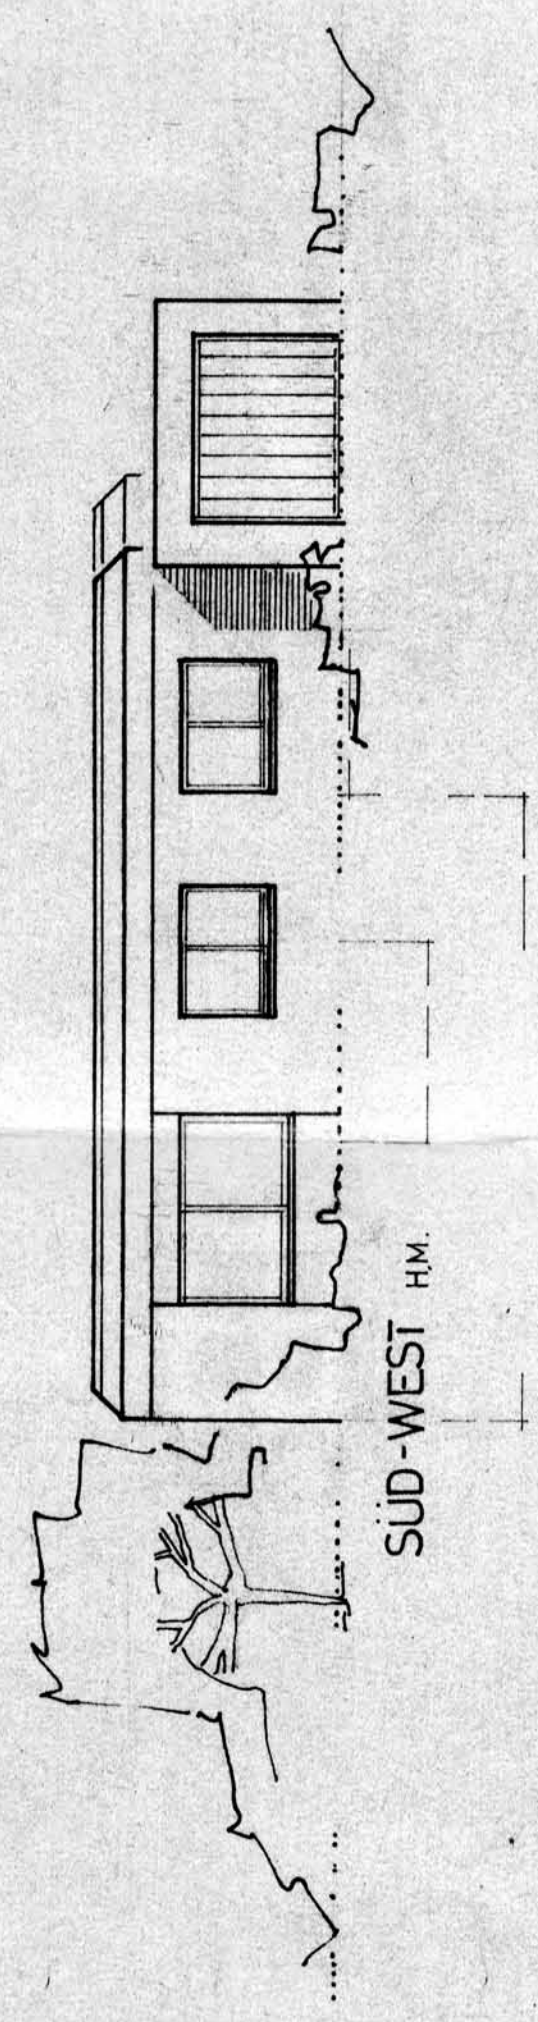

ARCHITEKTURBÜRO
DPL ARCH. BDA
BERNHARD HEID
FÜRSTENBERGSTR. 12
91054 ERLANGEN
FÜRTH 24. FEB. 1975
GEÄ. 04.08.1975
AUGUST 1975
SEPT. 1975