
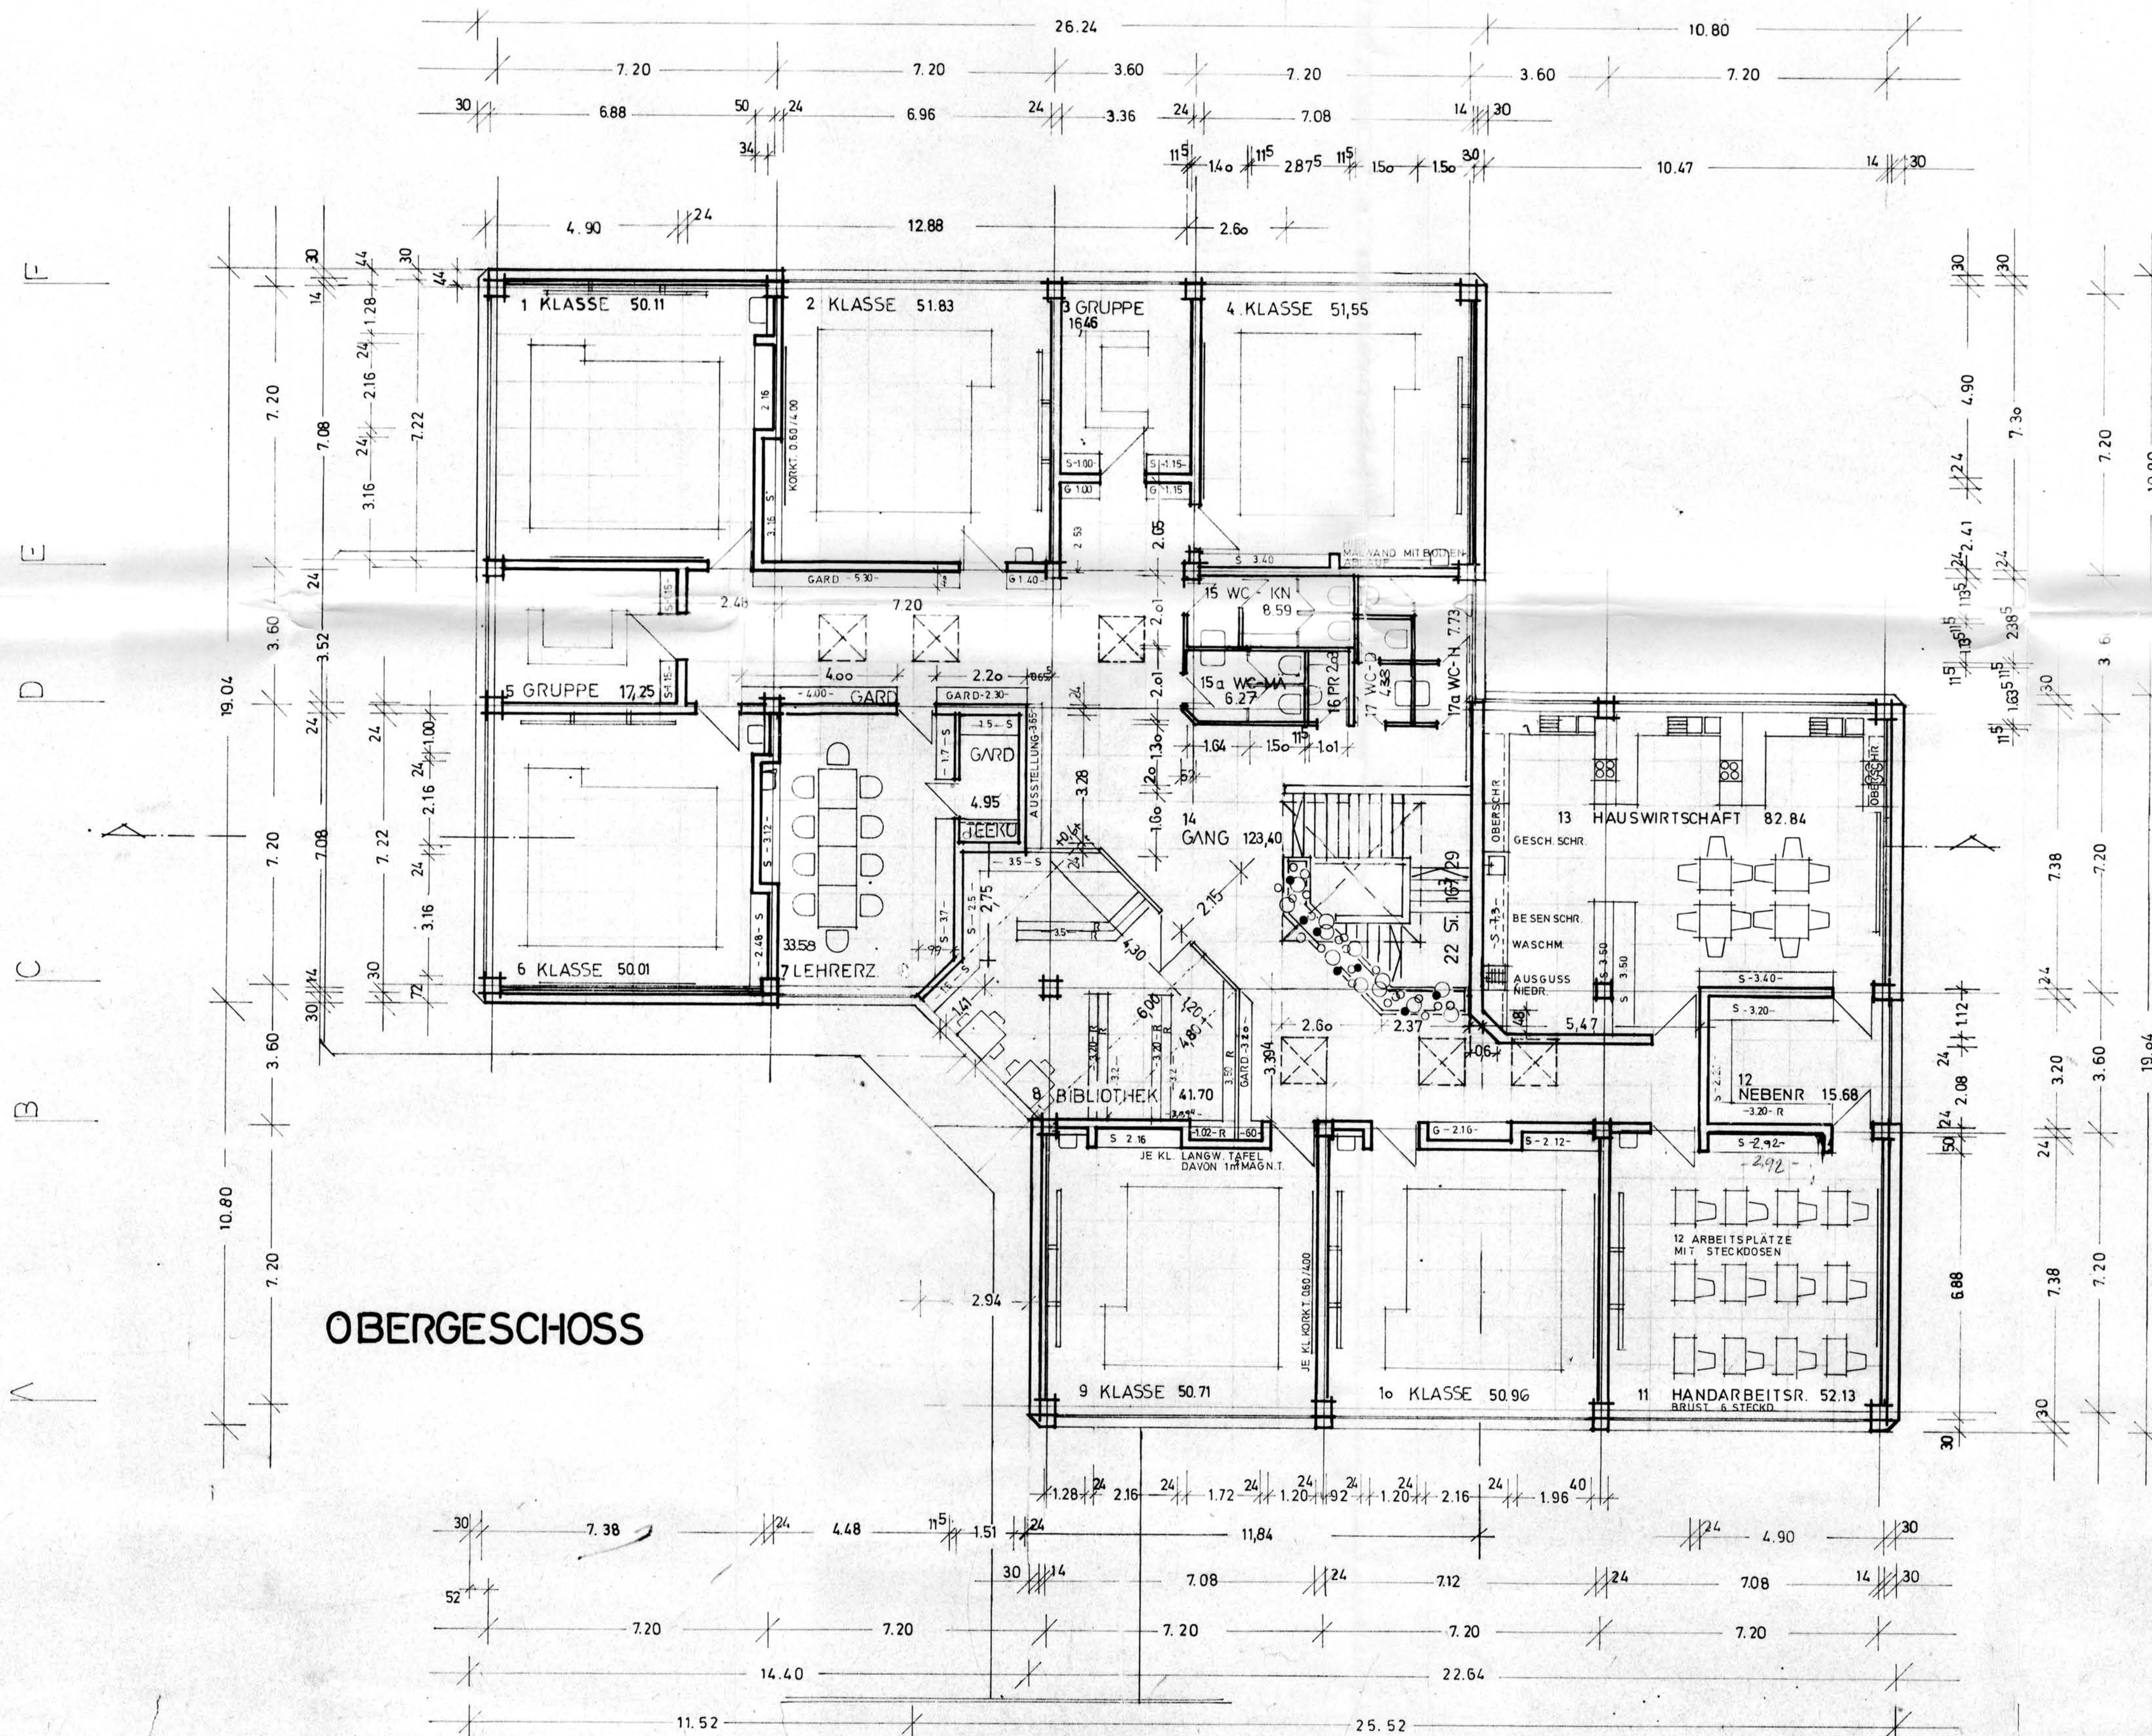


SCHNITT

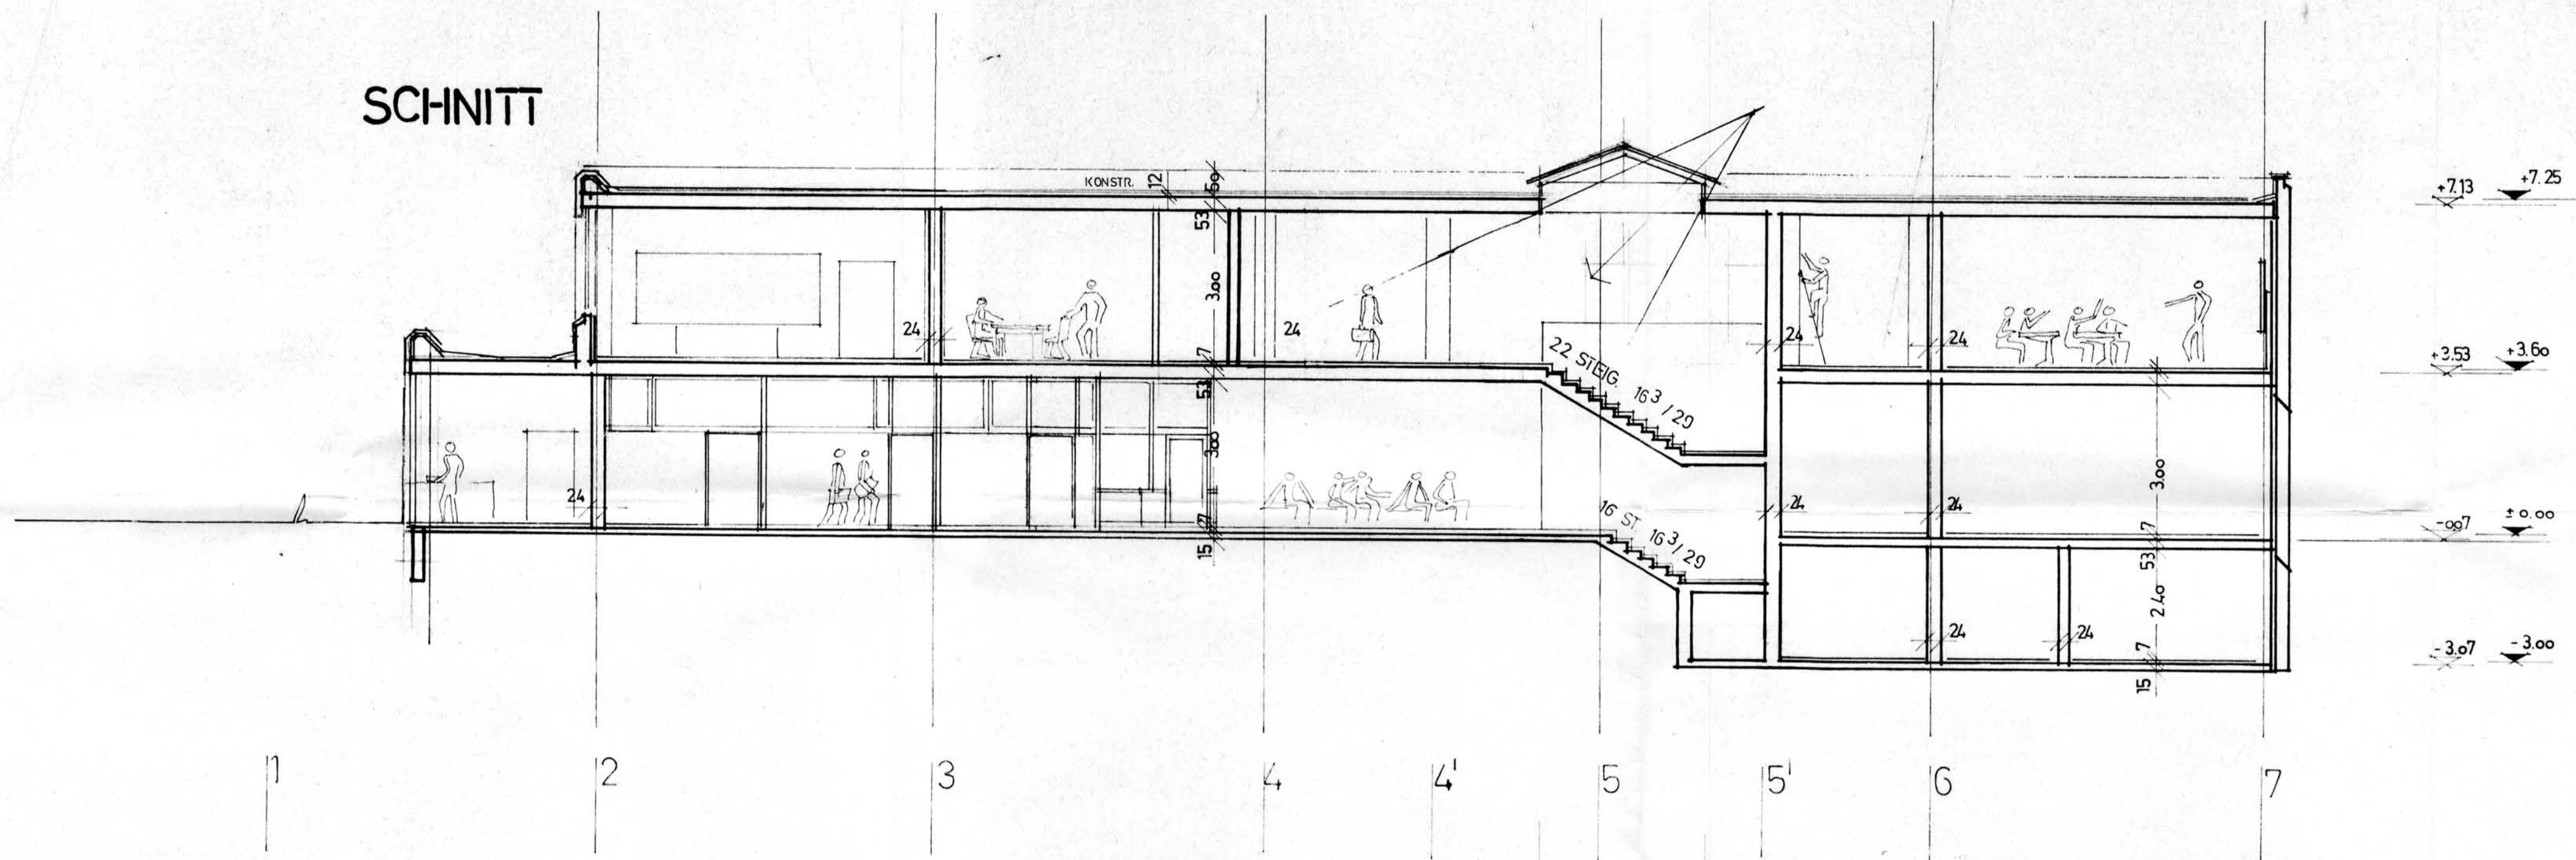

OBERGESCHOSS

Pläne schulaufsichtlich genehmigt.
Bayreuth, den 13. Juli 1978
Regierung von Oberfranken:
L.A.

Dr. Grödel
Regierungspräsident
Bayreuth
NACHBARN:

Verein
„Hilfe für das
behinderte Kind e.V.“
8670 Pegnitz

NEUBAU EINER SONDERSCHULE
IN WEIDENBERG
FÜR DEN VEREIN
HILFE FÜR DAS
BEHINDERTE KIND e.V. PEGNITZ

GRUNDRISS M 1:100
OBERGESCHOSS
SCHNITT

ARCHITEKTURBÜRO
DIPL. ARCH. B.D.A.
BERNHARD HEID
851 FÜRTH FRIEDRICHSTR. 12
TEL. 0911/777579
FÜRTH 24. FEB. 1975

GEÄ. OKT. 1975
AUGUST 1978
SEPT. 1978

BERNH. HEID
DIPL. ARCHITECT B.D.A. 851 FÜRTH
SCHWABACHER STR. 147, TEL. 716114